



Bebauungsplan der Gemeinde Gusterath

Landkreis u. Reg. Bez. Trier

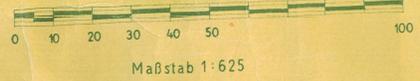

- Zeichenerklärung:**
- Grenze des Baugebietes
 - Vorhandene Straßen u. Wege
 - Vorhandene Gebäude
 - Geplante Straßen und Wege
 - Geplante Gebäude
 - Vordere Baufluchtlinien
 - Hintere Baufluchtlinien
 - Die Bebauung in diesem Gebiet wird nach den Bestimmungen der Baupolizeiordnung geregelt

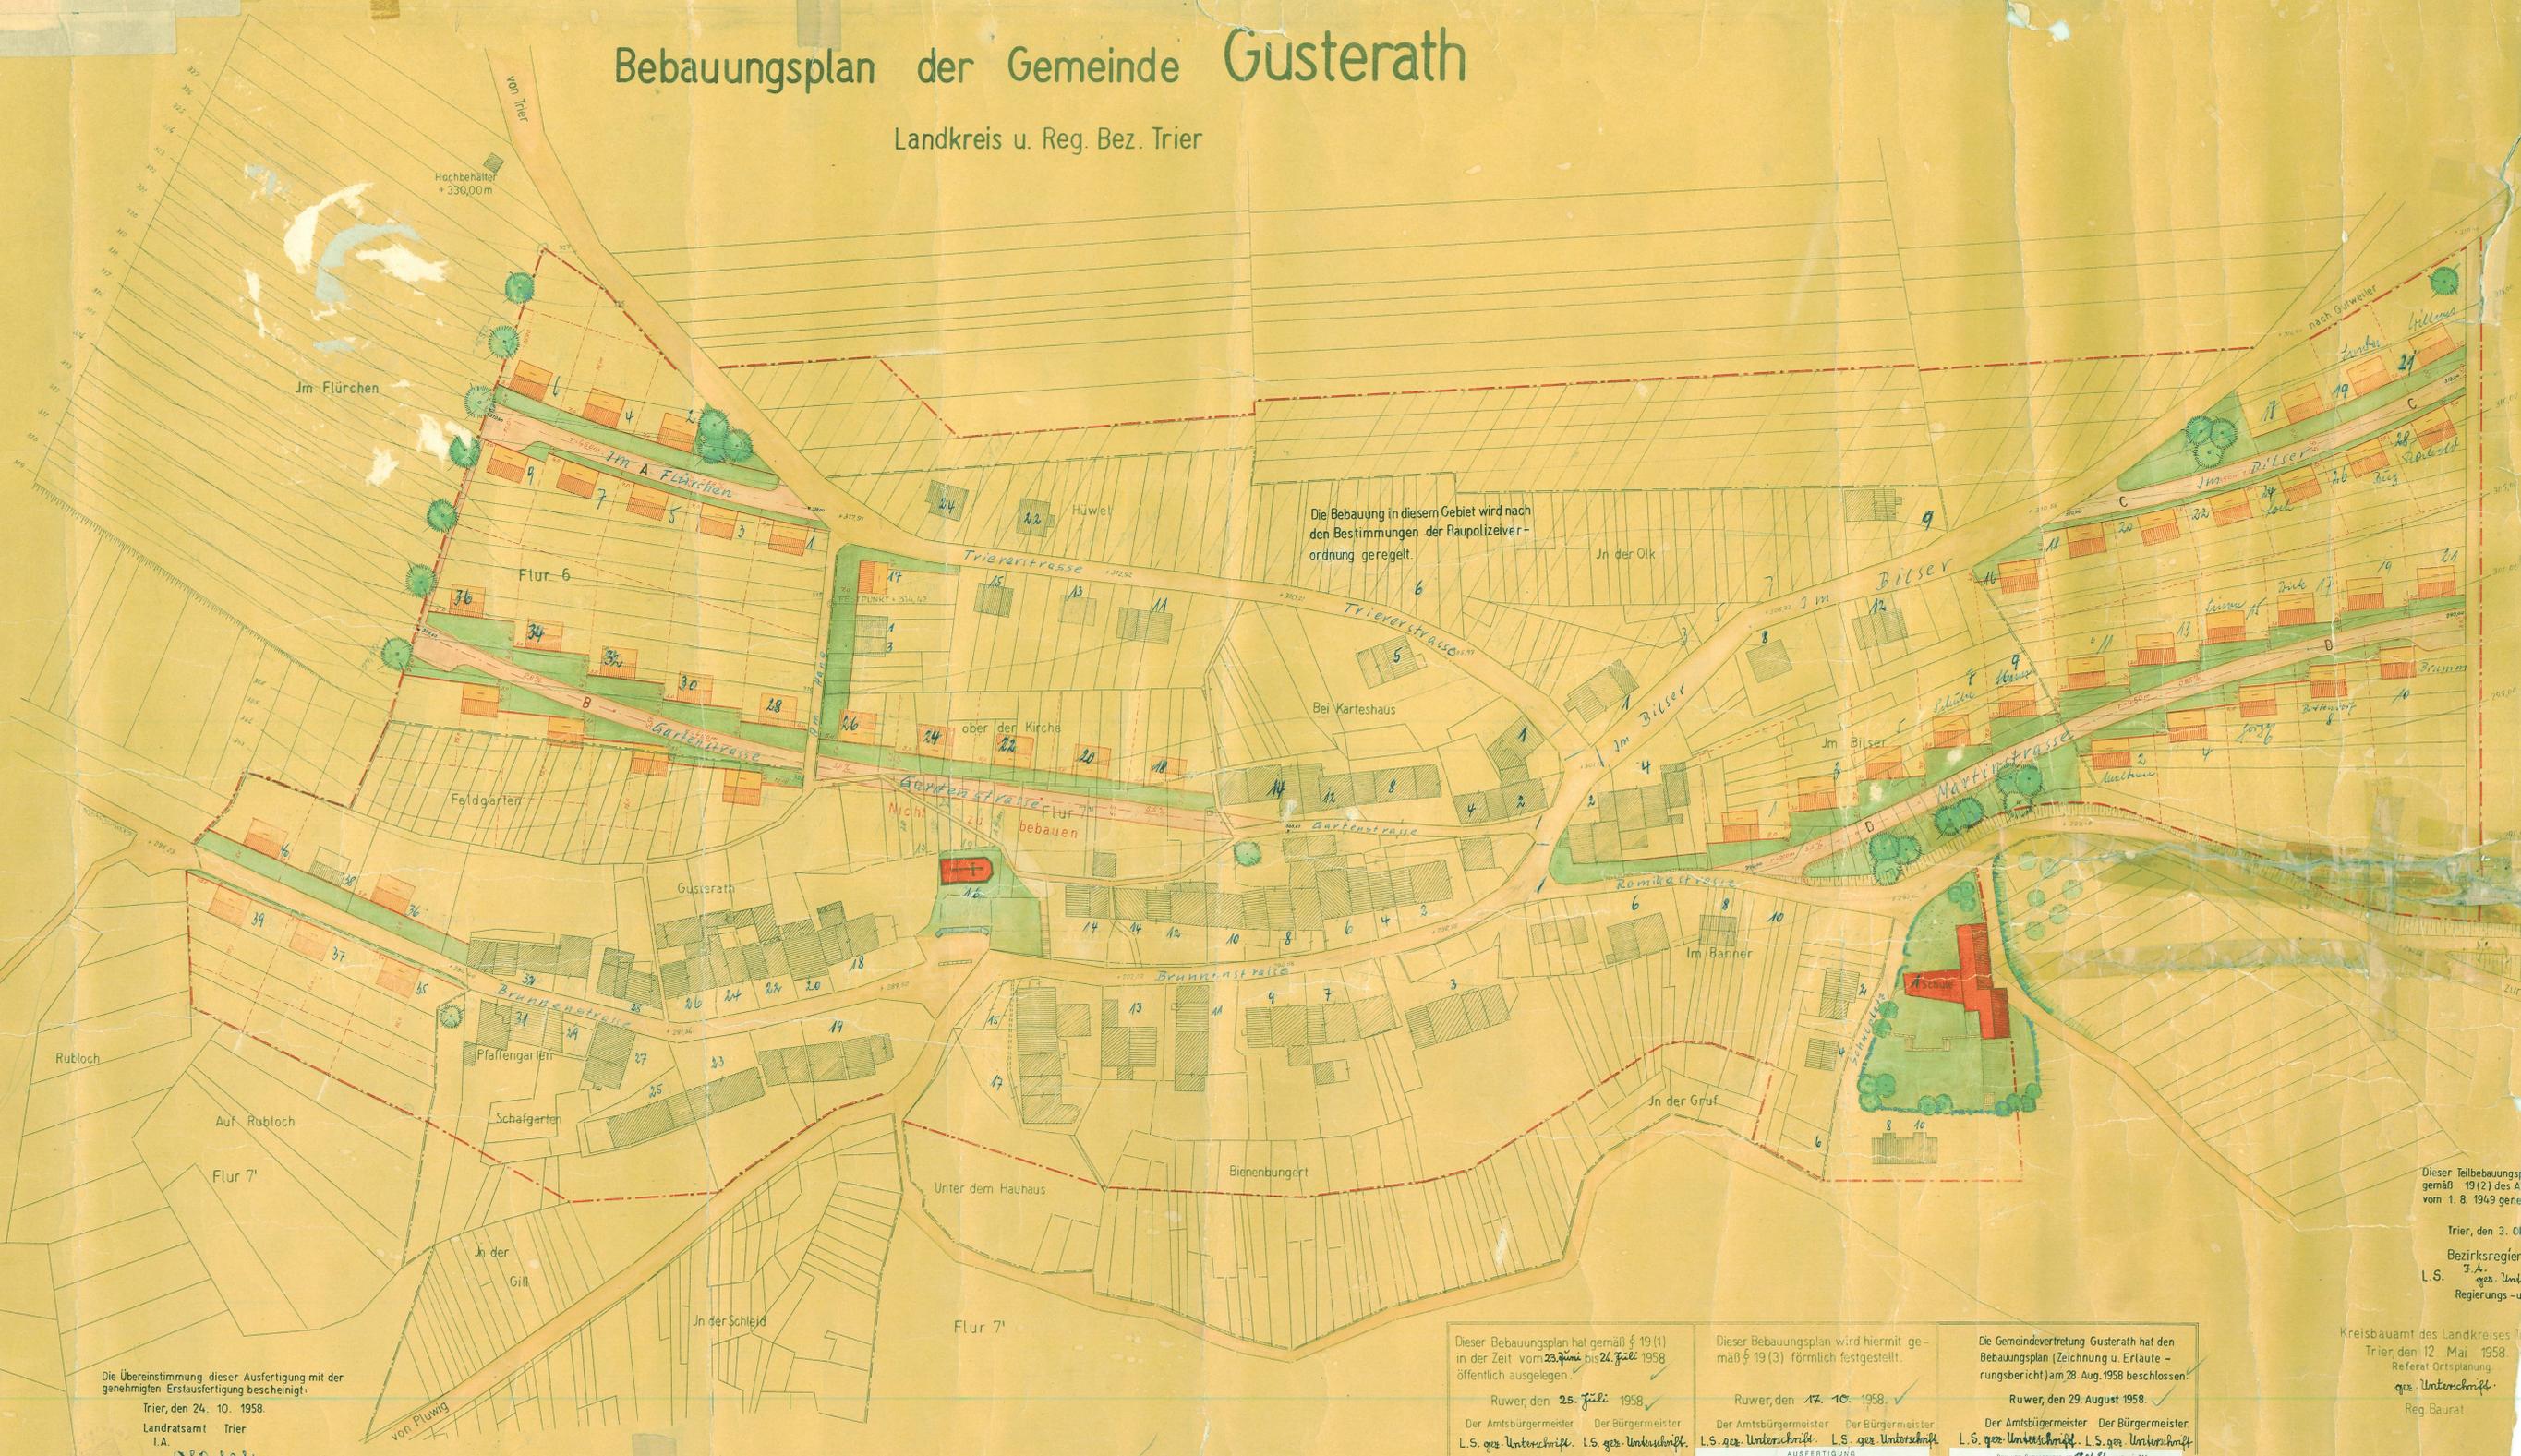

Die Bebauung in diesem Gebiet wird nach den Bestimmungen der Baupolizeiordnung geregelt.

Die Übereinstimmung dieser Ausfertigung mit der genehmigten Erstaussfertigung bescheinigt:
Trier, den 24. 10. 1958.
Landratsamt Trier
I.A. *Glauer*

Dieser Bebauungsplan hat gemäß § 19 (1) in der Zeit vom 23. Juni bis 24. Juli 1958 öffentlich ausgelegen.
Ruwer, den 25. Juli 1958.
Der Amtsbürgermeister Der Bürgermeister
L.S. gez. Unterschrift L.S. gez. Unterschrift

Dieser Bebauungsplan wird hiermit gemäß § 19 (3) förmlich festgestellt.
Ruwer, den 17. 10. 1958.
Der Amtsbürgermeister Der Bürgermeister
L.S. gez. Unterschrift L.S. gez. Unterschrift

Die Gemeindevertretung Gusterath hat den Bebauungsplan (Zeichnung u. Erläute - rungsbericht) am 28. Aug. 1958 beschlossen.
Ruwer, den 29. August 1958.
Der Amtsbürgermeister Der Bürgermeister
L.S. gez. Unterschrift L.S. gez. Unterschrift

Der Erläuterungsbericht vom 12. Mai 1958 ist ein Bestandteil dieses Bebauungsplanes

Dieser Teilbebauungsplan wird hiermit gemäß § 19 (2) des Aufbaugesetzes vom 1. 8. 1949 genehmigt!

Trier, den 3. Oktober 1958.
Bezirksregierung Trier
3.A.
gez. Unterschrift
Regierungs- u. baurat

Kreisbauamt des Landkreises Trier
Trier, den 12. Mai 1958.
Referat Ortsplanung
gez. Unterschrift
Reg. Baurat

mit Ausfertigung beim Kreis abgehandelt. Trier 10. 9. 1958.

