


Grenze des  
Bebauungsplanes  
(Änderung)



Planzeichen

Gemarkung Gutweiler  
"Im Brühl"

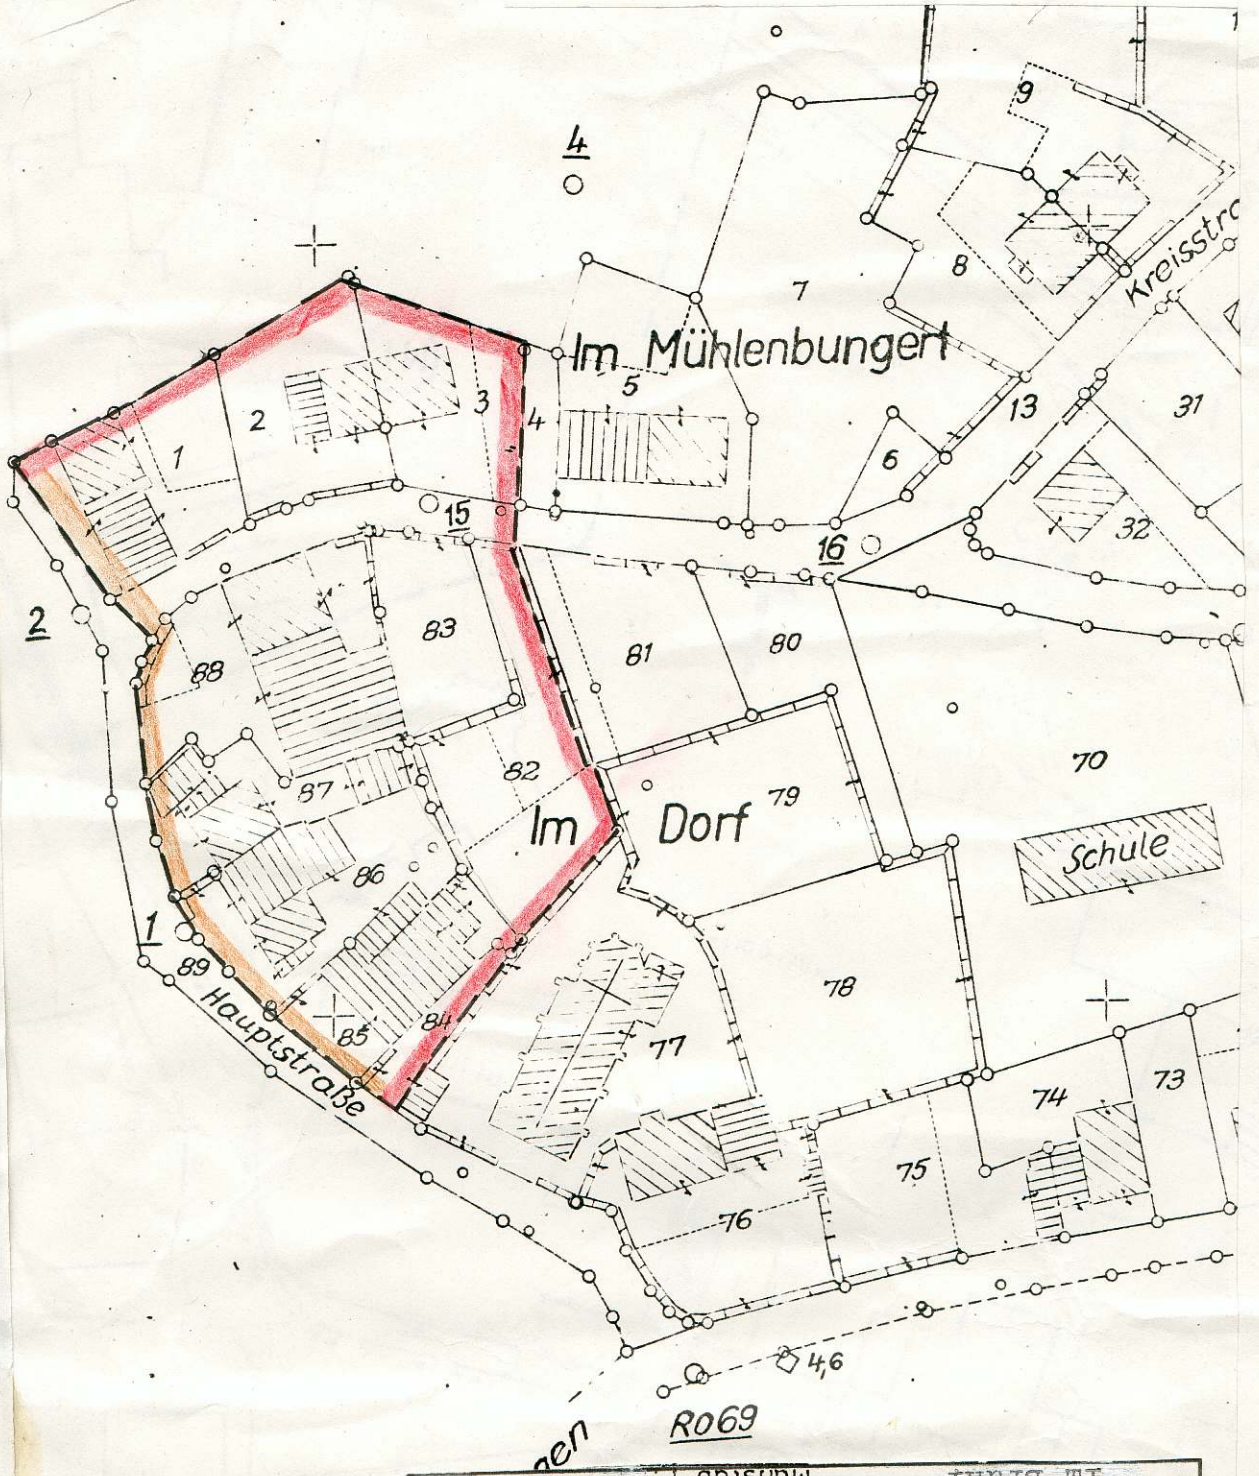

Änderung.  
 des rechtsverbindlichen Bebauungsplan  
 der Ortsgemeinde Gutweiler  
 "Im Brühl"  
 Maßstab 1:1000

○ R068

R069

nen