

AUSFERTIGUNG

Die Übereinstimmung des textlichen und zeichnerischen Inhalts dieses Bebauungsplans mit dem Willen des Gemeinde-/Stadtrates sowie die Einhaltung des gesetzlich vorgeschriebenen Verfahrens zur Aufstellung des Bebauungsplans werden bekun-





Hinzberg, den 22.06.1992
 Ortsbürgermeister



Das vom Gemeinderat am 22.06.1982 gem. § 215 Abs. 3 BauGB rückwirkend zum 25.09.1981 beschlossene Inkrafttreten des Bebauungsplanes wurde am 02.07.1982 ortsüblich bekanntgemacht mit dem Hinweis, daß der Bebauungsplan während der Dienststunden bei der Verbandsgemeindeverwaltung Ruwer, Rheinstraße 44, 5500 Trier, von jedermann einesehen werden kann.

Hinzberg, den 03.02.1992
 Gemeindeverwaltung

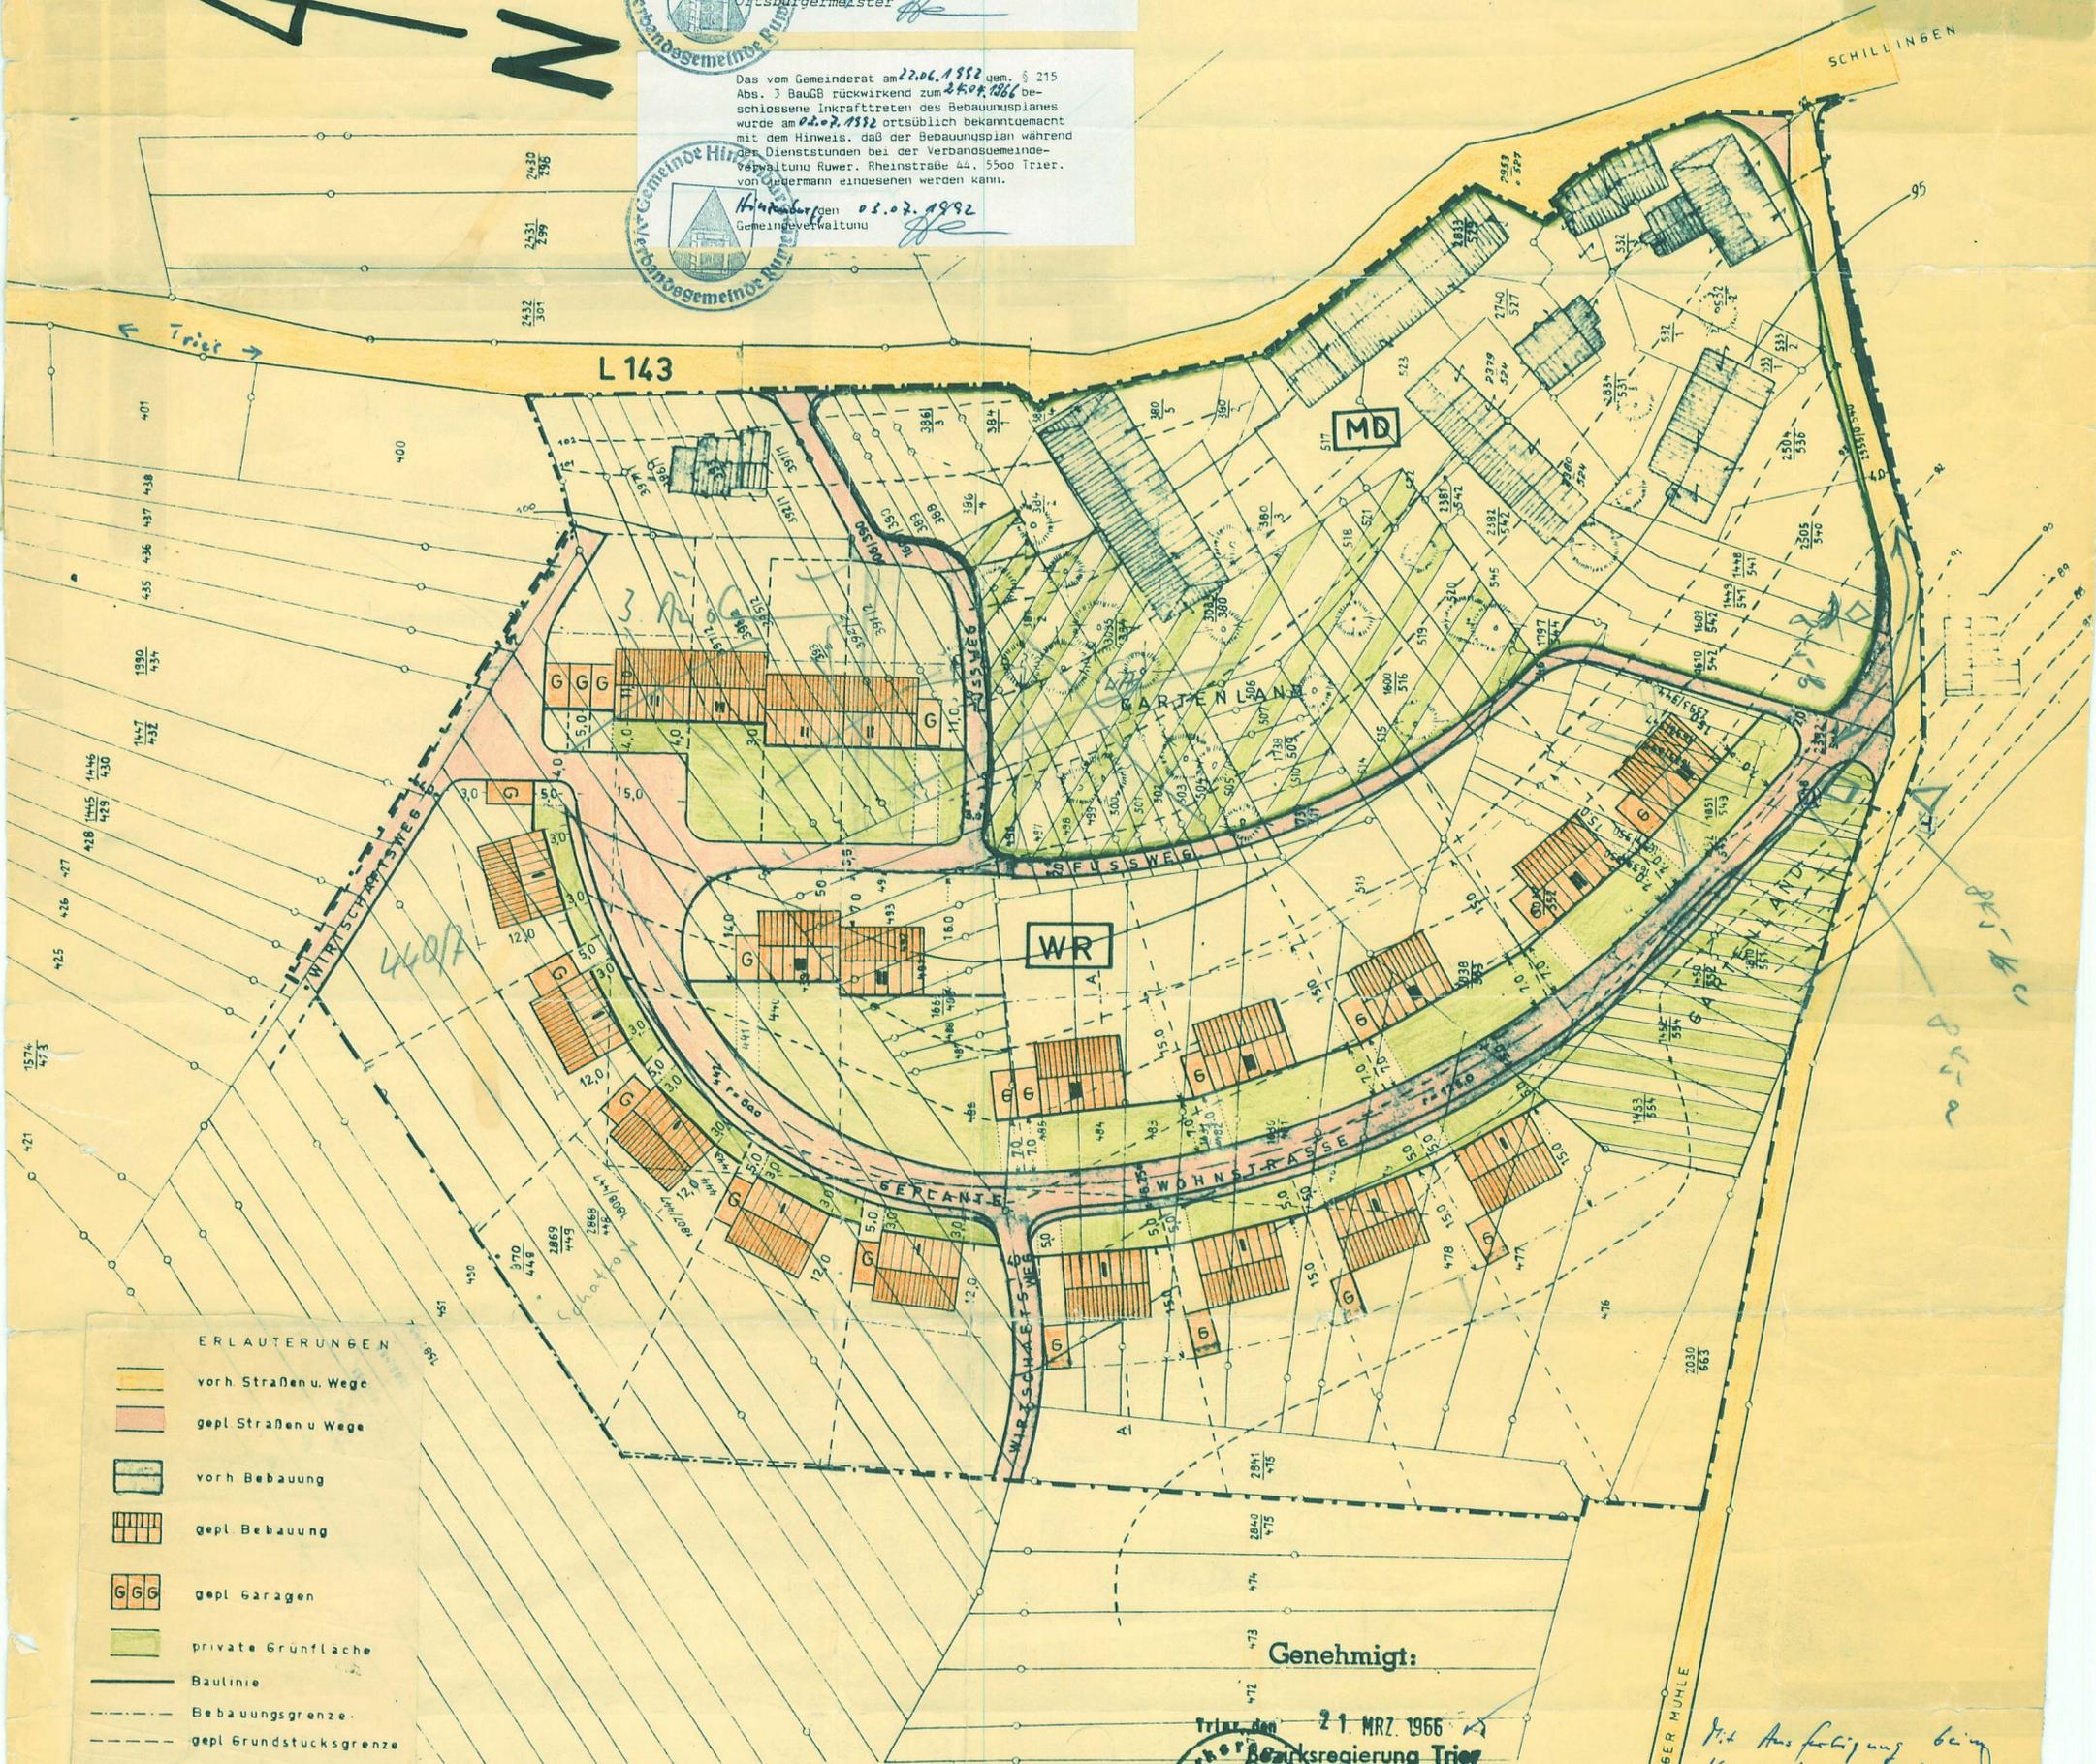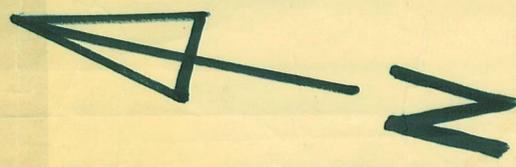

- ERLAUTERUNGEN
- vorh. Straßen u. Wege
 - gepl. Straßen u. Wege
 - vorh. Bebauung
 - gepl. Bebauung
 - gepl. Garagen
 - private Grünfläche
 - Baulinie
 - Bebauungsgrenze
 - gepl. Grundstücksgrenze
 - Baugebietsgrenze
 - Dorfgebiet

DIE AUFSTELLUNG DIESES BEBAUUNGSPLANES WURDE VON DER GEMEINDE HINZENBURG AM 23. JANUAR 1963 BESCHLOSSEN.

(i.S.) DER BÜRGERMEISTER
 GEZ. BERENS

ERGÄNZENDE ANGABEN UND VERBINDLICHE FESTLEGUNGEN ENTHÄLT DER BEIFÜGTE TEXT ZUM BEBAUUNGSPLAN, DER BESTANDTEIL DIESES PLANES IST.

DER ENTWURF DIESES BEBAUUNGSPLANES HAT VOM

18. Oktober BIS 18. November 1965

ÖFFENTLICH AUSGELEGEN

ORT UND DAUER DER AUSLEGUNG WAREN AM 3. Oktober 1965

ÖFFENTLICH BEKANNT GEMACHT WORDEN.

DIE NACH § 2 ABS. 5 BBAUG BETEILIGTEN WURDEN VON DER OFFENLEGUNG BENACHRICHTIGT DER BEBAUUNGSPLAN WURDE NACH ERFOLGTER OFFENLEGUNG VON DER GEMEINDE AM 17. Dezember 1965

IN SATZUNG BESCHLOSSEN



Hinzberg, den 17. Dezember 1965
 DER BÜRGERMEISTER
 Berens

Genehmigt:



Trier, den 21. MRZ 1965
 Bezirksregierung Trier
 in Auftrag
 Oberbauführer

DIESER GENEHMIGTE BEBAUUNGSPLAN WURDE GEM. § 19 BBAUG AM 9. Mai 1966 MIT BEGRÜNDUNG ÖFFENTLICH AUSGELEGT. DIE ERFOLGTE GENEHMIGUNG SOWIE ORT UND DAUER DER AUSLEGUNG WURDEN

AM 24. April 1966 BEKANNTMACHTET. ERFANGTE DER BEBAUUNGSPLAN RECHTVERBINDLICHKEIT



DER BÜRGERMEISTER
 Berens

HINZENBURGER MÜHLE
 2030
 663

Die Ausfertigung beim Kreis abgestimmt.
 Trier, 02.05.92

BAUABTEILUNG
 DES LANDRATS AMTES TRIER
 ABTEILUNGSLITENANT

REFERENT FÜR ORTSPLANUNG
 Mestlach
 DIPL. ING.

SACHBEARBEITER:
 Freygen

TRIER, DEN 9. MÄRZ 1965