

Ausschnitt aus dem rechtskräftigen
Bebauungsplan der Gemeinde Morscheid

TEILGEBIET "IM RIEMEN"

M. 1 : 1000

AUSFERTIGUNG

Die Übereinstimmung des textlichen und zeichnerischen Inhalts dieses Bebauungsplans mit dem Willen des Gemeinde-/Stadtrates sowie die Einhaltung des gesetzlich vorgeschriebenen Verfahrens zur Aufstellung des Bebauungsplans werden bekun-




Morscheid, den 25.04.1992
 Ortsbürgermeister *[Signature]*



Das vom Gemeinderat am 12.06.1992 gem. § 215 Abs. 3 BauGB rückwirkend zum 26.04.1974 beschlossene Inkrafttreten des Bebauungsplanes wurde am 26.06.1992 ortsüblich bekanntgemacht mit dem Hinweis, daß der Bebauungsplan während der Dienststunden bei der Verbandsgemeindeverwaltung Rurw. Rheinstraße 44, 5500 Trier, von jedermann eingesehen werden kann.

Morscheid, den 05.07.1992
 Gemeindeverwaltung *[Signature]*

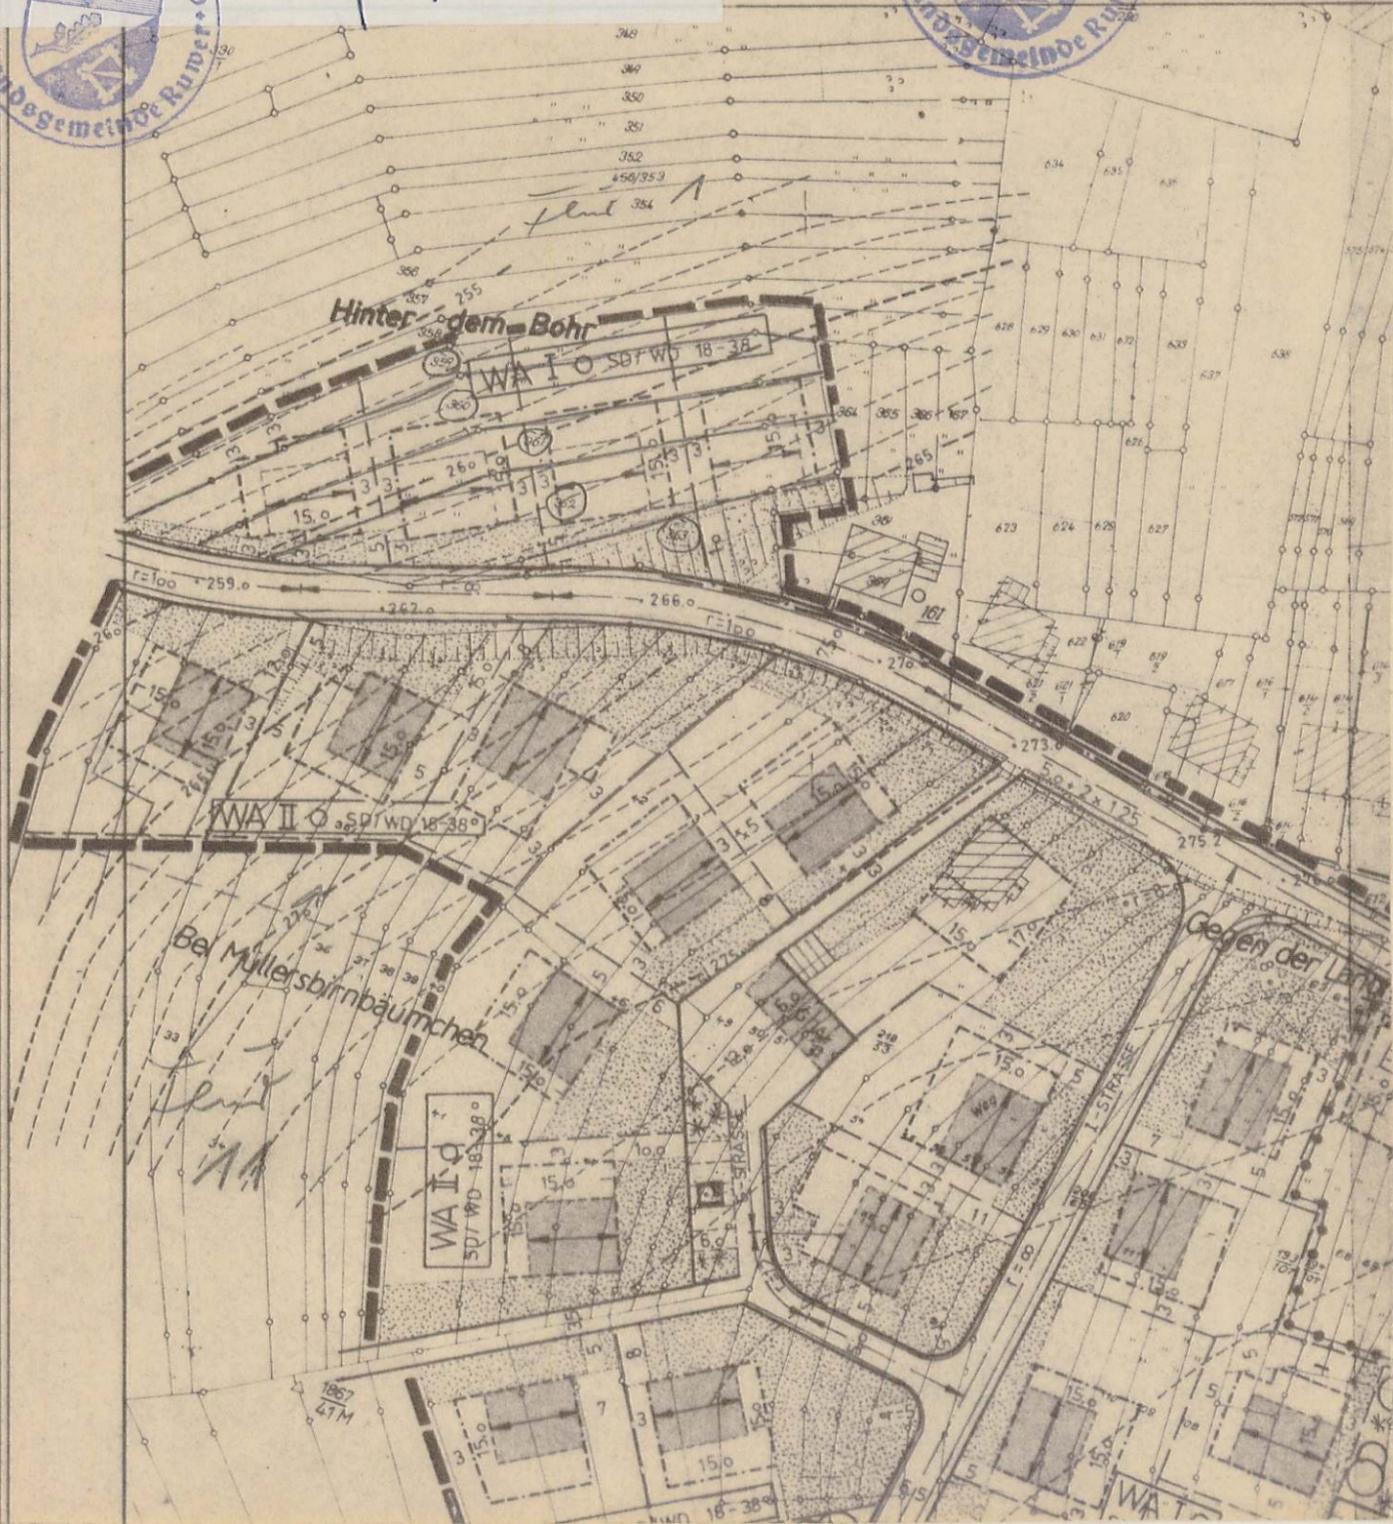

1. Änderung des Bebauungsplanes

der Gemeinde Morscheid

TEILGEBIET "IM RIEMEN"


M. 1 : 1000

Der Gemeinderat hat am 05.02.1974 ✓
 die Änderung gemäß § 13 Abs. 1 Bundesbaugesetz (BBauG) beschlossen.

Morscheid, den 17.04.1974

Gemeindeverwaltung
 gez. Engler

rechtsveränd. Rückseite

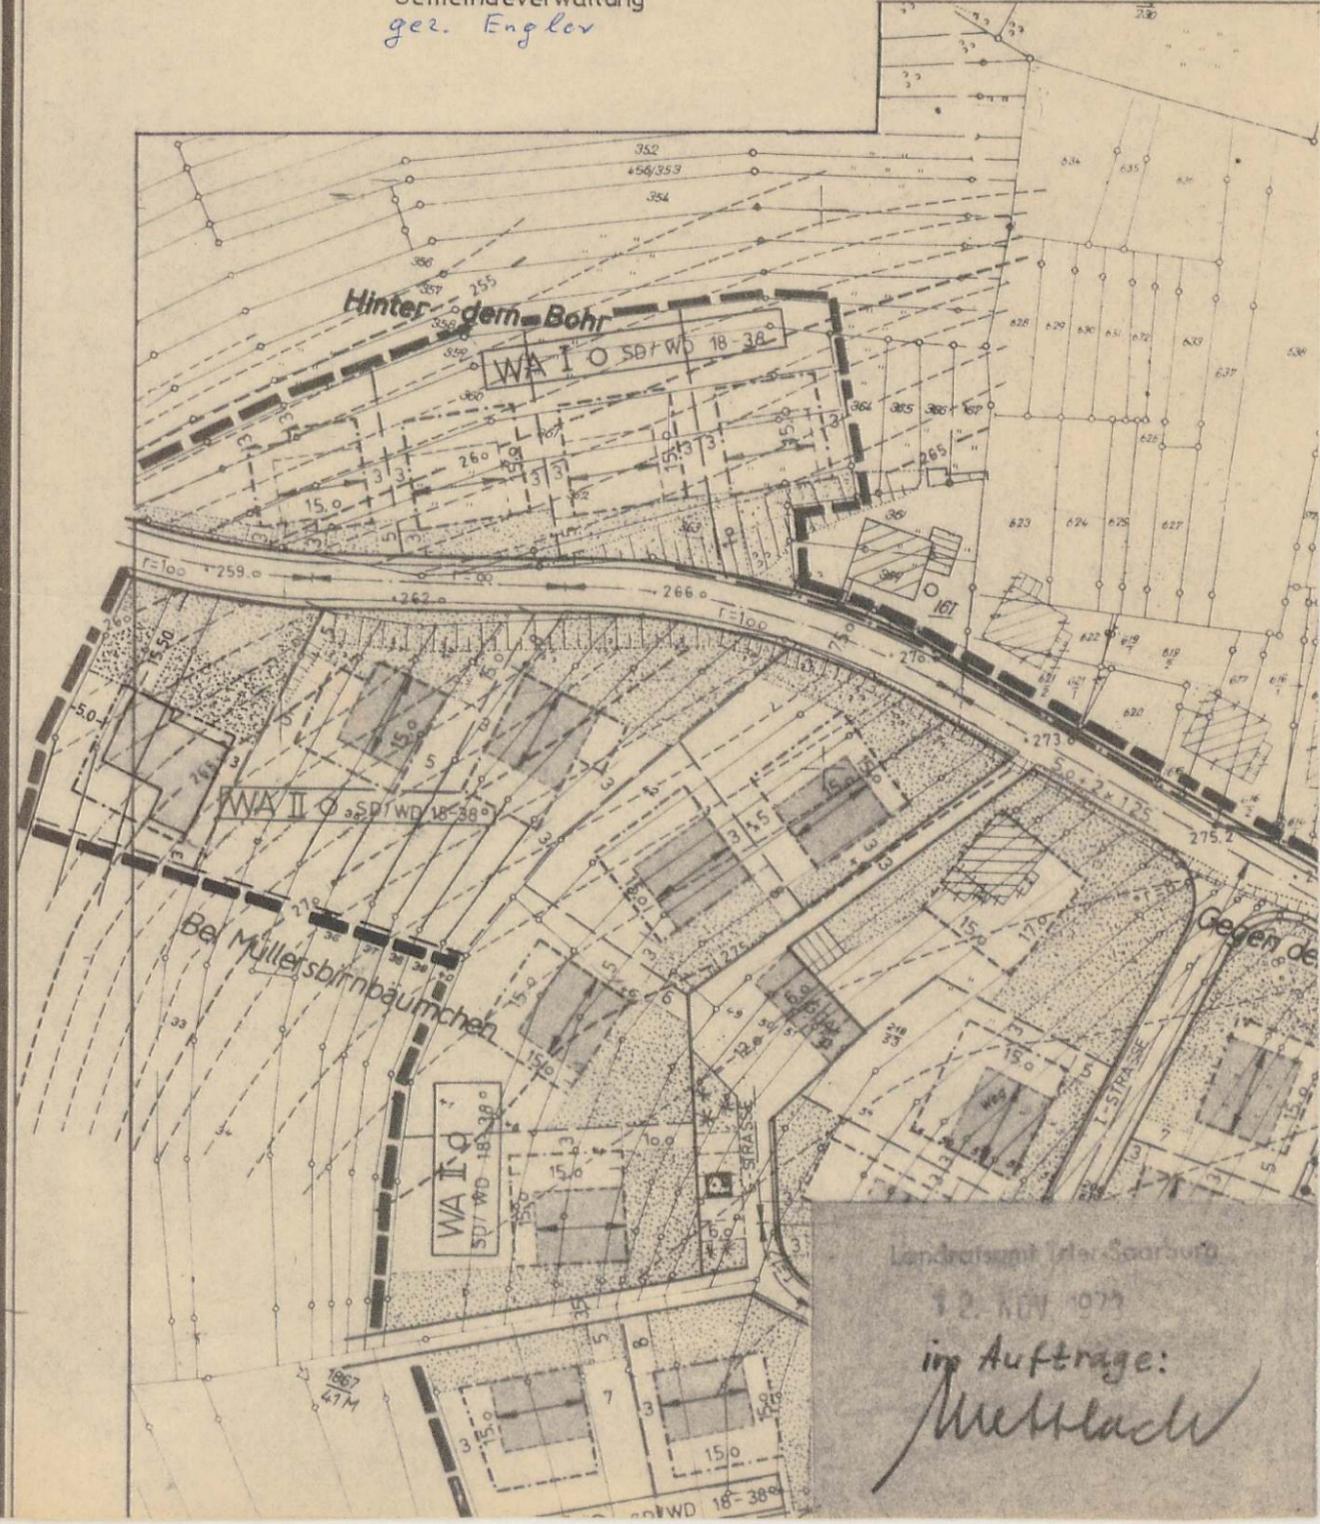

Landratsamt Trier Saarburg
 12. KOF 073
 im Auftrage:

Mehlach