
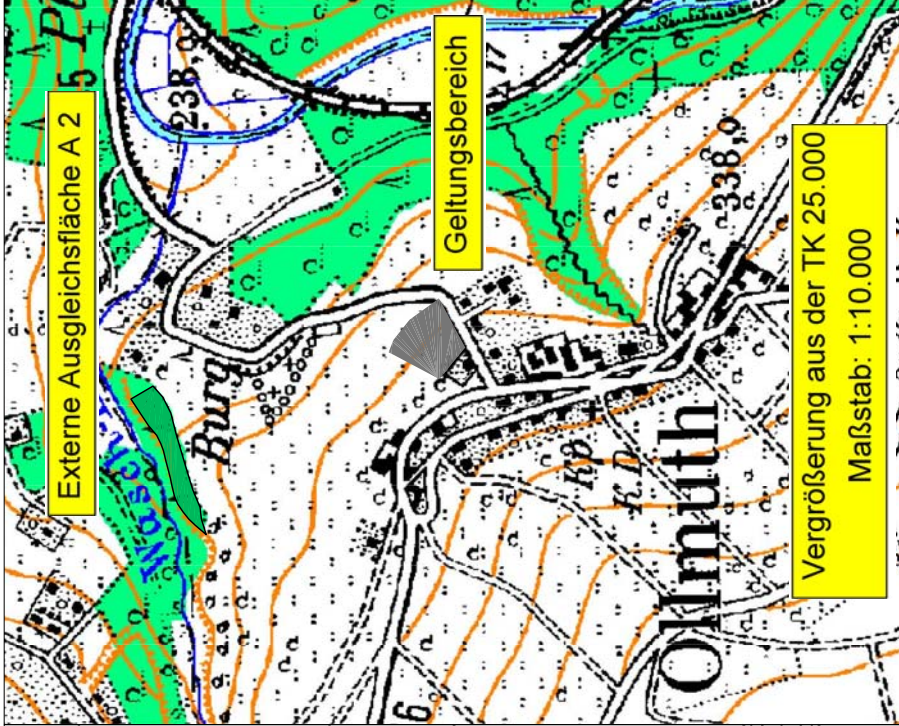


Bebauungsplan der Ortsgemeinde Ollmuth "Auf Altwies"

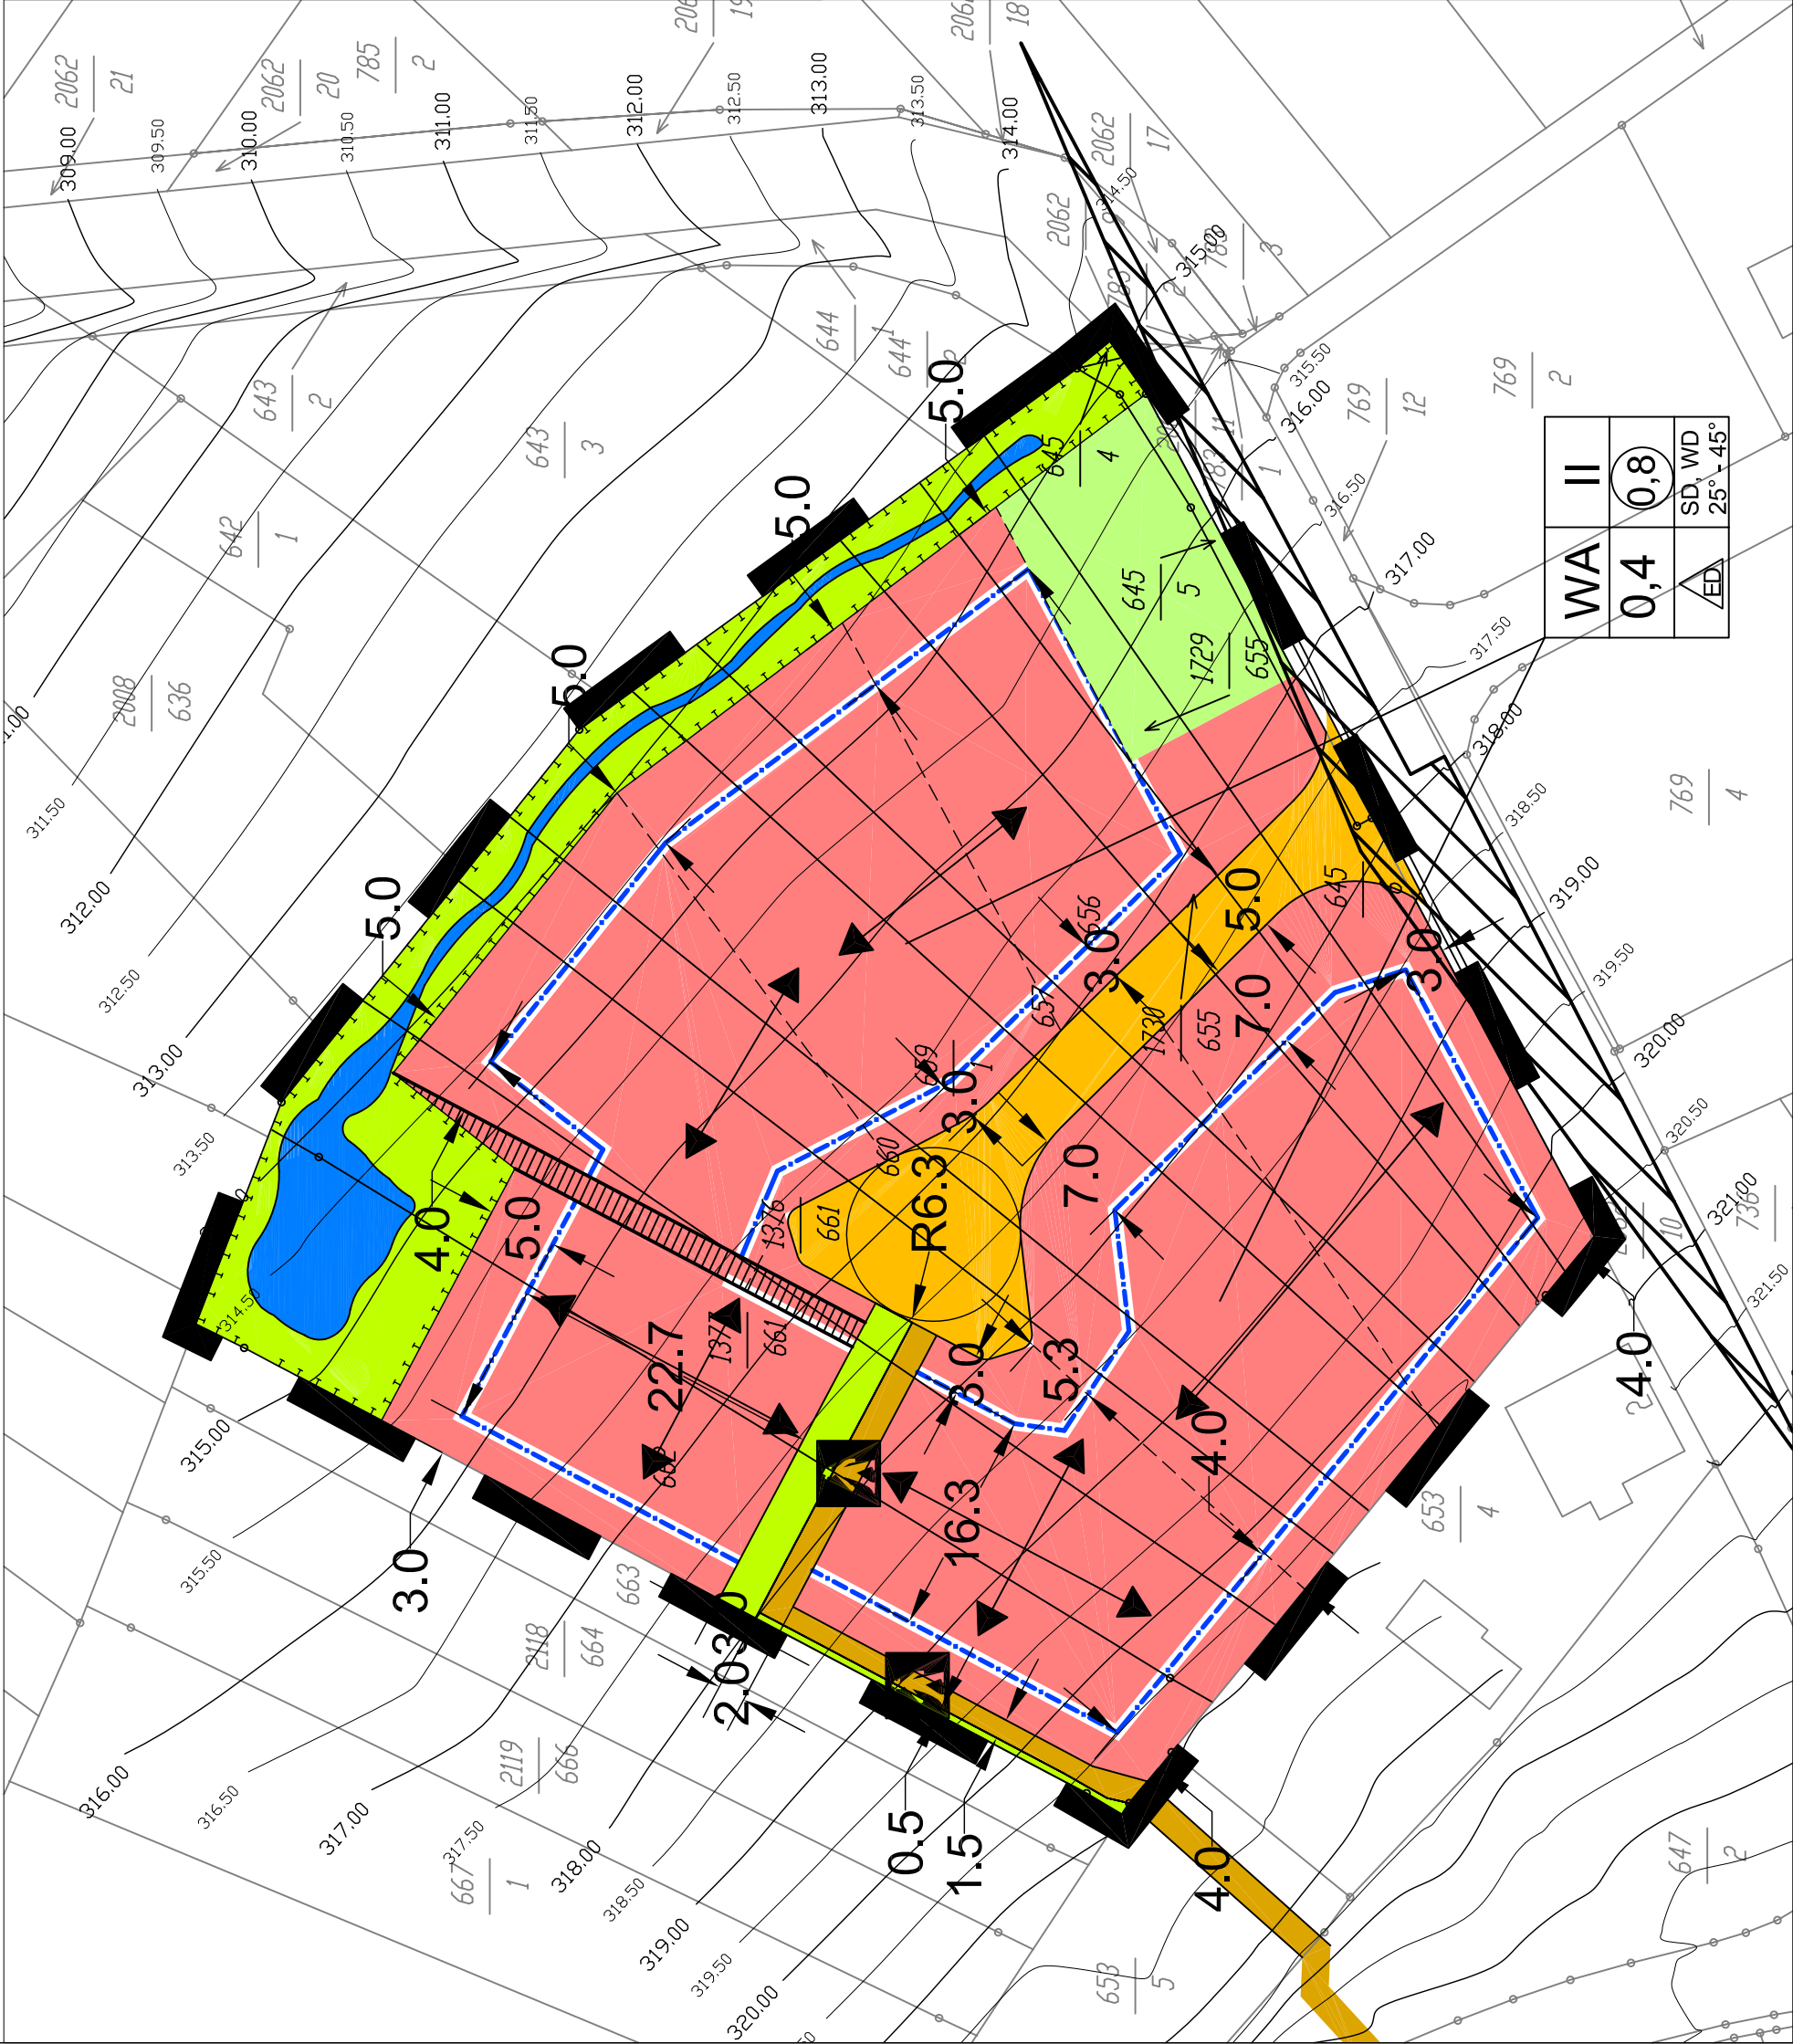

Auftraggeber:	Ortsgemeinde Ollmuth
Bauinschreibung:	Bebauungsplan, Teilgebiet "Auf Altwies"
Darstellung:	B-Plan
Planungsbüro:	IPB Planung & Konzepte Langkampstraße 38 a 54292 Trier, 09 43 09 6 Fax 06651 - 99 43 08 6 planung.konzepte@online.de
Gezeichnet:	Gezeichnet: Datum: Maßstab: Blatt-Nr.: Folien-Nr.:
AW	02.12.03 1:500 2 RW 1
Der Planer:	Der Baubau: Der Folien: 2