
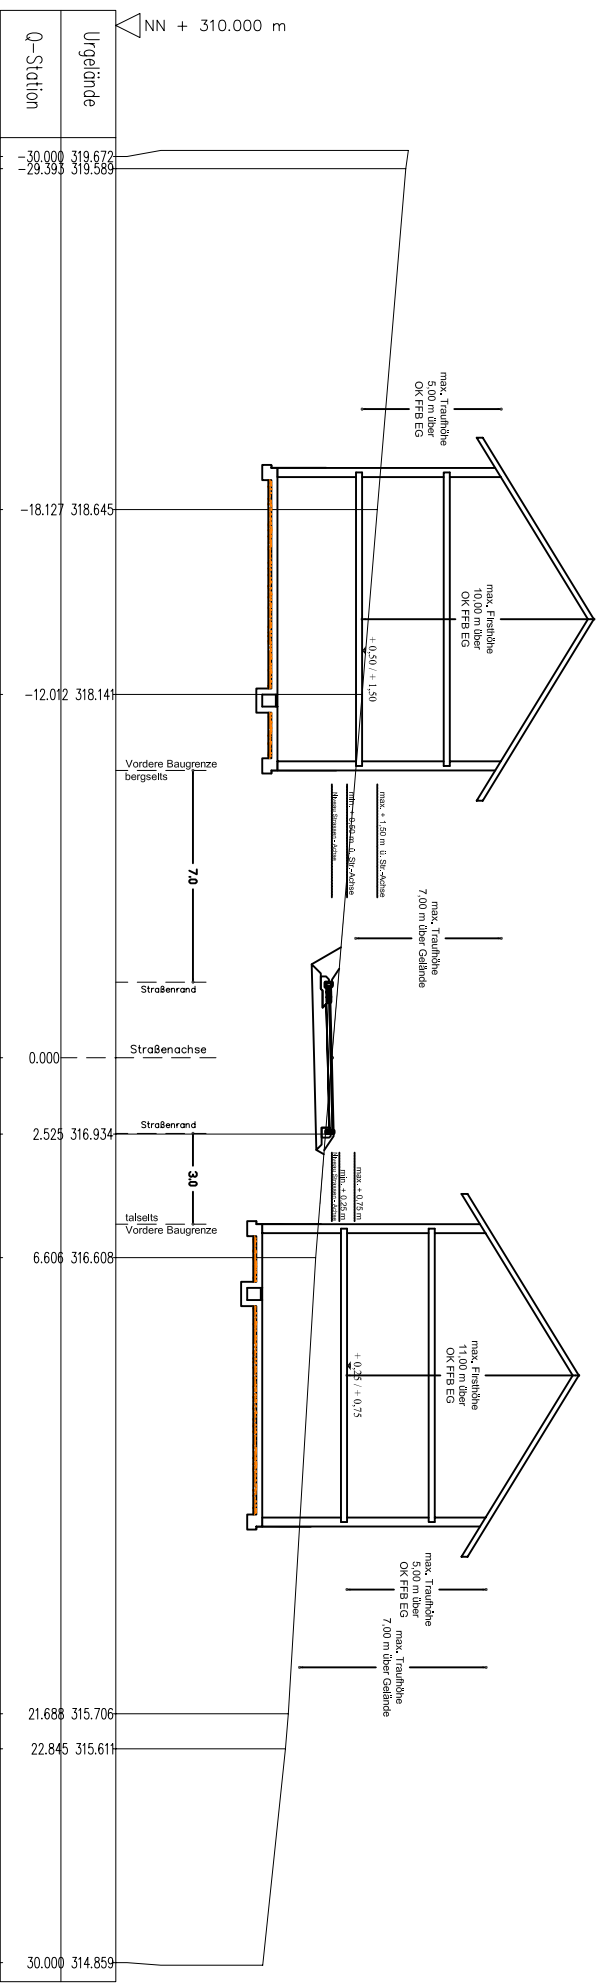


Schnitt zum Bebauungsplan der Ortsgemeinde Ollmuth

OKFFB EG = 1,50 m bis 0,50 m
über Straßenbegrenzung

OKFEB EG = 0,00 m bis 0,75 m
über Straßenbegrenzung

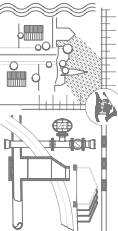

Auftraggeber:		Ortsgemeinde Olmuth	
Baumaßnahme:		Bebauungsplan, Teilgebiet "Auf Altwies" Schnittschema	
Darstellung		Bestand u. landespflegeisches Zielkonzept ohne das städtebauliche Vorhaben	
IPB PLANING & Konzepte Longkampstraße 36 a 54292 Trier Tel. 0651 - 99 43 09 6 Fax 0651 - 99 43 08 6 planung.konzepte@-online.de 			
Gezeichnet:	Gedruckt:	Datum:	Maßstab:
AW		10.02.2004	1:250
		Blatt - N.:	Projekt - N.:
		5	RW 1
Der Planer:		Der Profiler:	