


Bebauungsplan der Ortsgemeinde Pluwig, Teilgebiet "Aetel II"

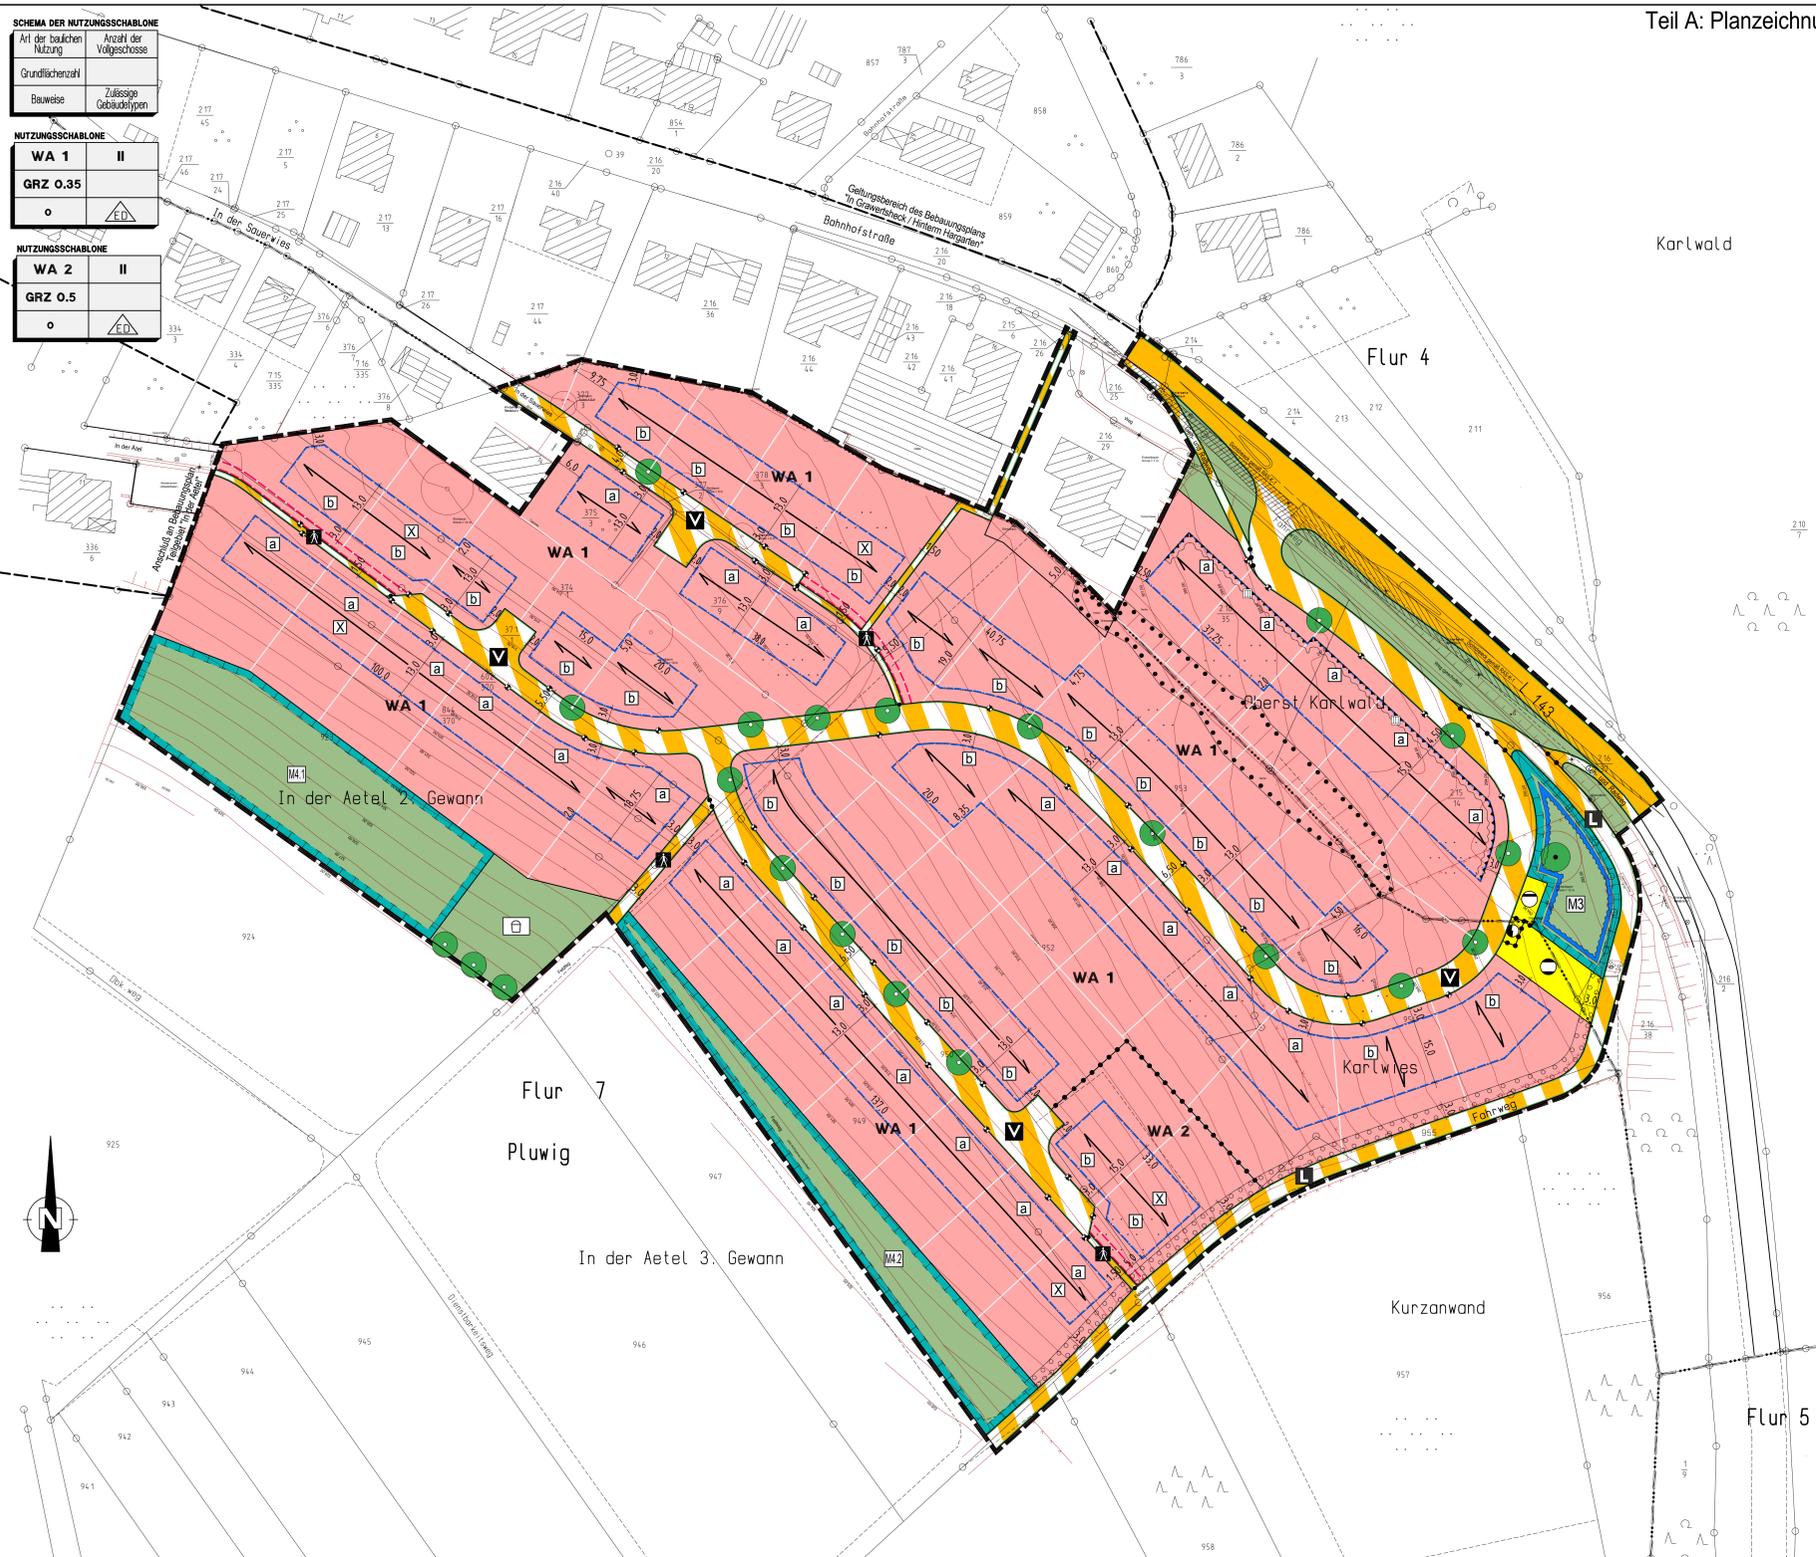

SCHEMA DER NUTZUNGSCHABLONE

Art der baulichen Nutzung	Anzahl der Vollgeschosse
Grundflächenzahl	Zulässige Gebäudetypen
Bauweise	

NUTZUNGSCHABLONE

WA 1	II
GRZ 0,35	
o	ED

NUTZUNGSCHABLONE

WA 2	II
GRZ 0,5	
o	ED

Teil A: Planzeichnung

- Art der baulichen Nutzung (§9 Abs.1 Nr.1 BauGB)**
- WA** Allgemeines Wohngebiet
- Maß der baulichen Nutzung (§9 Abs.1 Nr.1 BauGB)**
- z.B. GRZ 0,35 Grundflächenzahl als Höchstmaß
- z.B. II Zahl der Vollgeschosse als Höchstmaß
- Bauweise, Baugruppen (§9 Abs.1 Nr.2 BauGB)**
- o Offene Bauweise
 - ED nur Einzel- und Doppelhäuser zulässig
 - Baugrenze
- Verkehrsf lächen (§9 Abs.1 Nr.11 BauGB)**
- Straßenverkehrsf läche
 - Straßenbegrenzungslinie
 - Verkehrsf läche besonderer Zweckbestimmung
 - Zweckbestimmung: Fußweg
 - Zweckbestimmung: Verkehrsberuhigter Bereich
 - Zweckbestimmung: Landwirtschaftlicher Weg
- Flächen für Versorgungsanlagen (§9 Abs.1 Nr.12 BauGB)**
- Flächen für Versorgungsanlagen
 - Zweckbestimmung: Elektrizität
 - Zweckbestimmung: Gas
 - Zweckbestimmung: Abwasser
- Flächen für die Rückhaltung und Versickerung von Niederschlagswasser (§9 Abs.1 Nr.14 BauGB)**
- Rückhaltung und Versickerung von Niederschlagswasser
- Grünflächen (§9 Abs.1 Nr.15 BauGB)**
- Öffentliche Grünfläche
 - Zweckbestimmung: Spielplatz
- Planungen, Nutzungsregelungen, Maßnahmen und Flächen für Maßnahmen zum Schutz, zur Pflege und zur Entwicklung von Boden, Natur und Landschaft (§9 Abs.1 Nr.20 u. 25 BauGB)**
- Umgrengung von Flächen für Maßnahmen zum Schutz, zur Pflege und zur Entwicklung von Boden, Natur und Landschaft
 - Umgrengung von Flächen mit Bindungen für Bepflanzungen und für die Erhaltung von Bäumen, Sträuchern und sonstigen Bepflanzungen
 - Erhaltung von Einzelbäumen
 - Umgrengung von Flächen zum Anpflanzen von Bäumen, Sträuchern und sonstigen Bepflanzungen
 - Anpflanzen von Einzelbäumen
 - Zuordnung von textlichen Festsetzungen bzgl. Kompensationsmaßnahmen
- Umgrengung der Flächen für Vorkehrungen zum Schutz gegen schädliche Umwelteinwirkungen im Sinne des Bundes-Immissionsschutzgesetzes (§9 Abs.1 Nr.24 und Abs.6 BauGB)**
- z.B. M3 Passive Schallschutzmaßnahmen gemäß textlichen Festsetzungen
 - M3 = Lärmpegelbereich III gemäß DIN 4109
- Sonstige Planzeichen**
- Grenze des räumlichen Geltungsbereiches des Bebauungsplanes
 - Abgrenzung unterschiedlicher Nutzungen
 - Geh-, Fahr- und Leitungsrecht
 - Planzeichen für Hinweise und Darstellungen
 - Gelände- und Höhenaufmaß
 - Hauptfrüchtigung
 - Sichtdreieck gemäß RAS-K 1
 - Messpunkte für Gebäudehöhe gemäß textlichen Festsetzungen
 - Zuordnung von Hinweisen und Empfehlungen
 - vorhandene 20Kv-Freileitung mit Schutzstreifen

Teil B: Textliche Festsetzungen

- Bauplanungsrechtliche Festsetzungen** entsprechend den Vorschriften des BauGB (insb. §§ 9 Abs. 1 Nr. 1, 2, 11, 12, 14, 15, 20, 25, 26, 27,1