
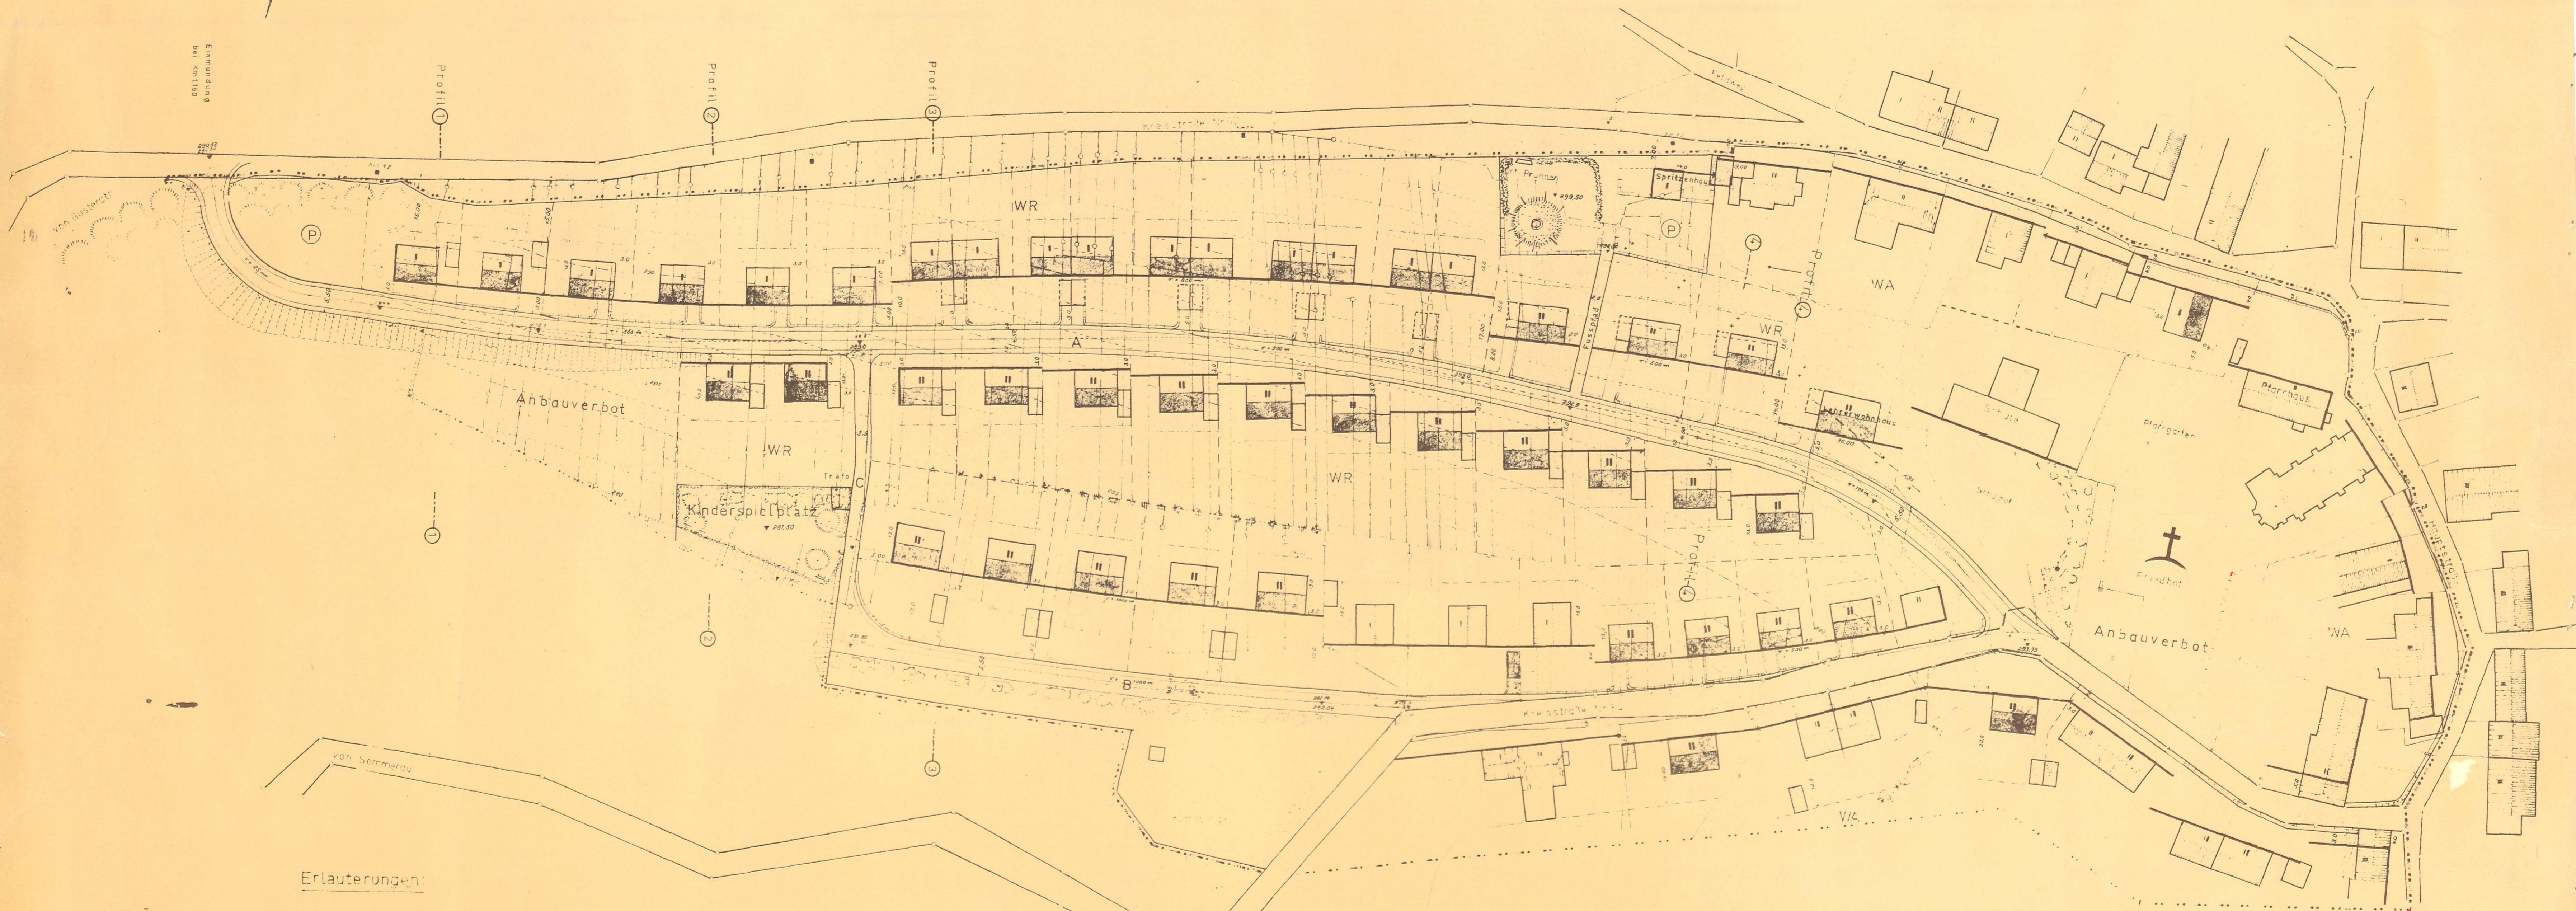


BEBAUUNGSPLAN DER GEMEINDE GUTWEILER

- IM BRÜHL -

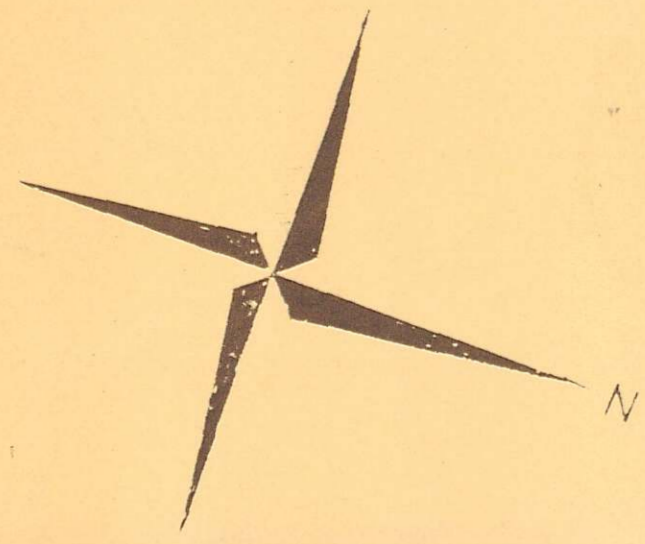

Erläuterungen

- | | | | |
|--|---------------------------|--|-------------------------------|
| | Gebäude | | Umgrenzung des Baugebietes |
| | Garagen | | Bau- und Straßeneinfachungen |
| | Vorgärten unbebaut | | Rückwärtige Bebauungsgrenzen |
| | Wegflächen | | vorgesehene Neuparzellierung |
| | Parkflächen | | Strassenhöhen im Straßenraum |
| | Geschosszahlen | | Strassenhöhen nach dem Ausbau |
| | WR Reines Wohngebiet | | Anbauverbot |
| | WA Allgemeines Wohngebiet | | Abstand |
| | | | Freiflächen |

AUSFERTIGUNG
 Die Übereinstimmung des textlichen und zeichnerischen Inhalts dieses Bebauungsplans mit dem Inhalt des Gemeinde-Gesetzes vom 28. März 1964 ist durch die Eintragung des Gesetzes in das Verzeichnis der Aufstellung des Bebauungsplans bestätigt.
 Gutweiler, den 08.04.1964
 Bürgermeister *[Signature]*

Das vom Gemeinderat am 08.04.1964 gem. § 215 Abs. 3 BauGB rückwirkend zum 02.07.1964 beschlossene Inkrafttreten des Bebauungsplans wurde am 28. März 1964 ortsbüchlich bekanntgemacht.
 Gutweiler, den 28. März 1964
 Bürgermeister *[Signature]*

7. Februar 1966
 Gutweiler

4. April 1964
 4. Mai 1964

28. März 1964

21. Juli 1964
 Gutweiler

23. Juli 1964

Genehmigt:

Trier, den 26.10.1964
 Bezirksregierung Trier
 Regierungs- u. Baurat *[Signature]*

DIESER GENEHMIGTE BEBAUUNGSPLAN WIRD GEMÄß § 12 Abs. 1 Nr. 1 BauGB AM 25. DEZEMBER 1964 AN DER ÖFFENTLICHEN ANZEIGENSTELLE DER GEMEINDE GUTWEILER AUSGEHÄNGT. AM 5.12.64 ERKÄNNT SICH DER GEMEINDEPARLAMENT (M.S.) DER EUROPADEUTSCHEN GEMEINSCHAFTEN.

ORTSPLANUNG SACHBEARBEITER *[Signature]*
 TRIER, DEN 6. MÄRZ 1964

Original bei Kreis
 mit Ausfertigung des Kreis abfertigt.
 Trier, 08.04.64